
ALBIO 256 THÊA

Μονόφυλλο


Κατακόρυφη τομή

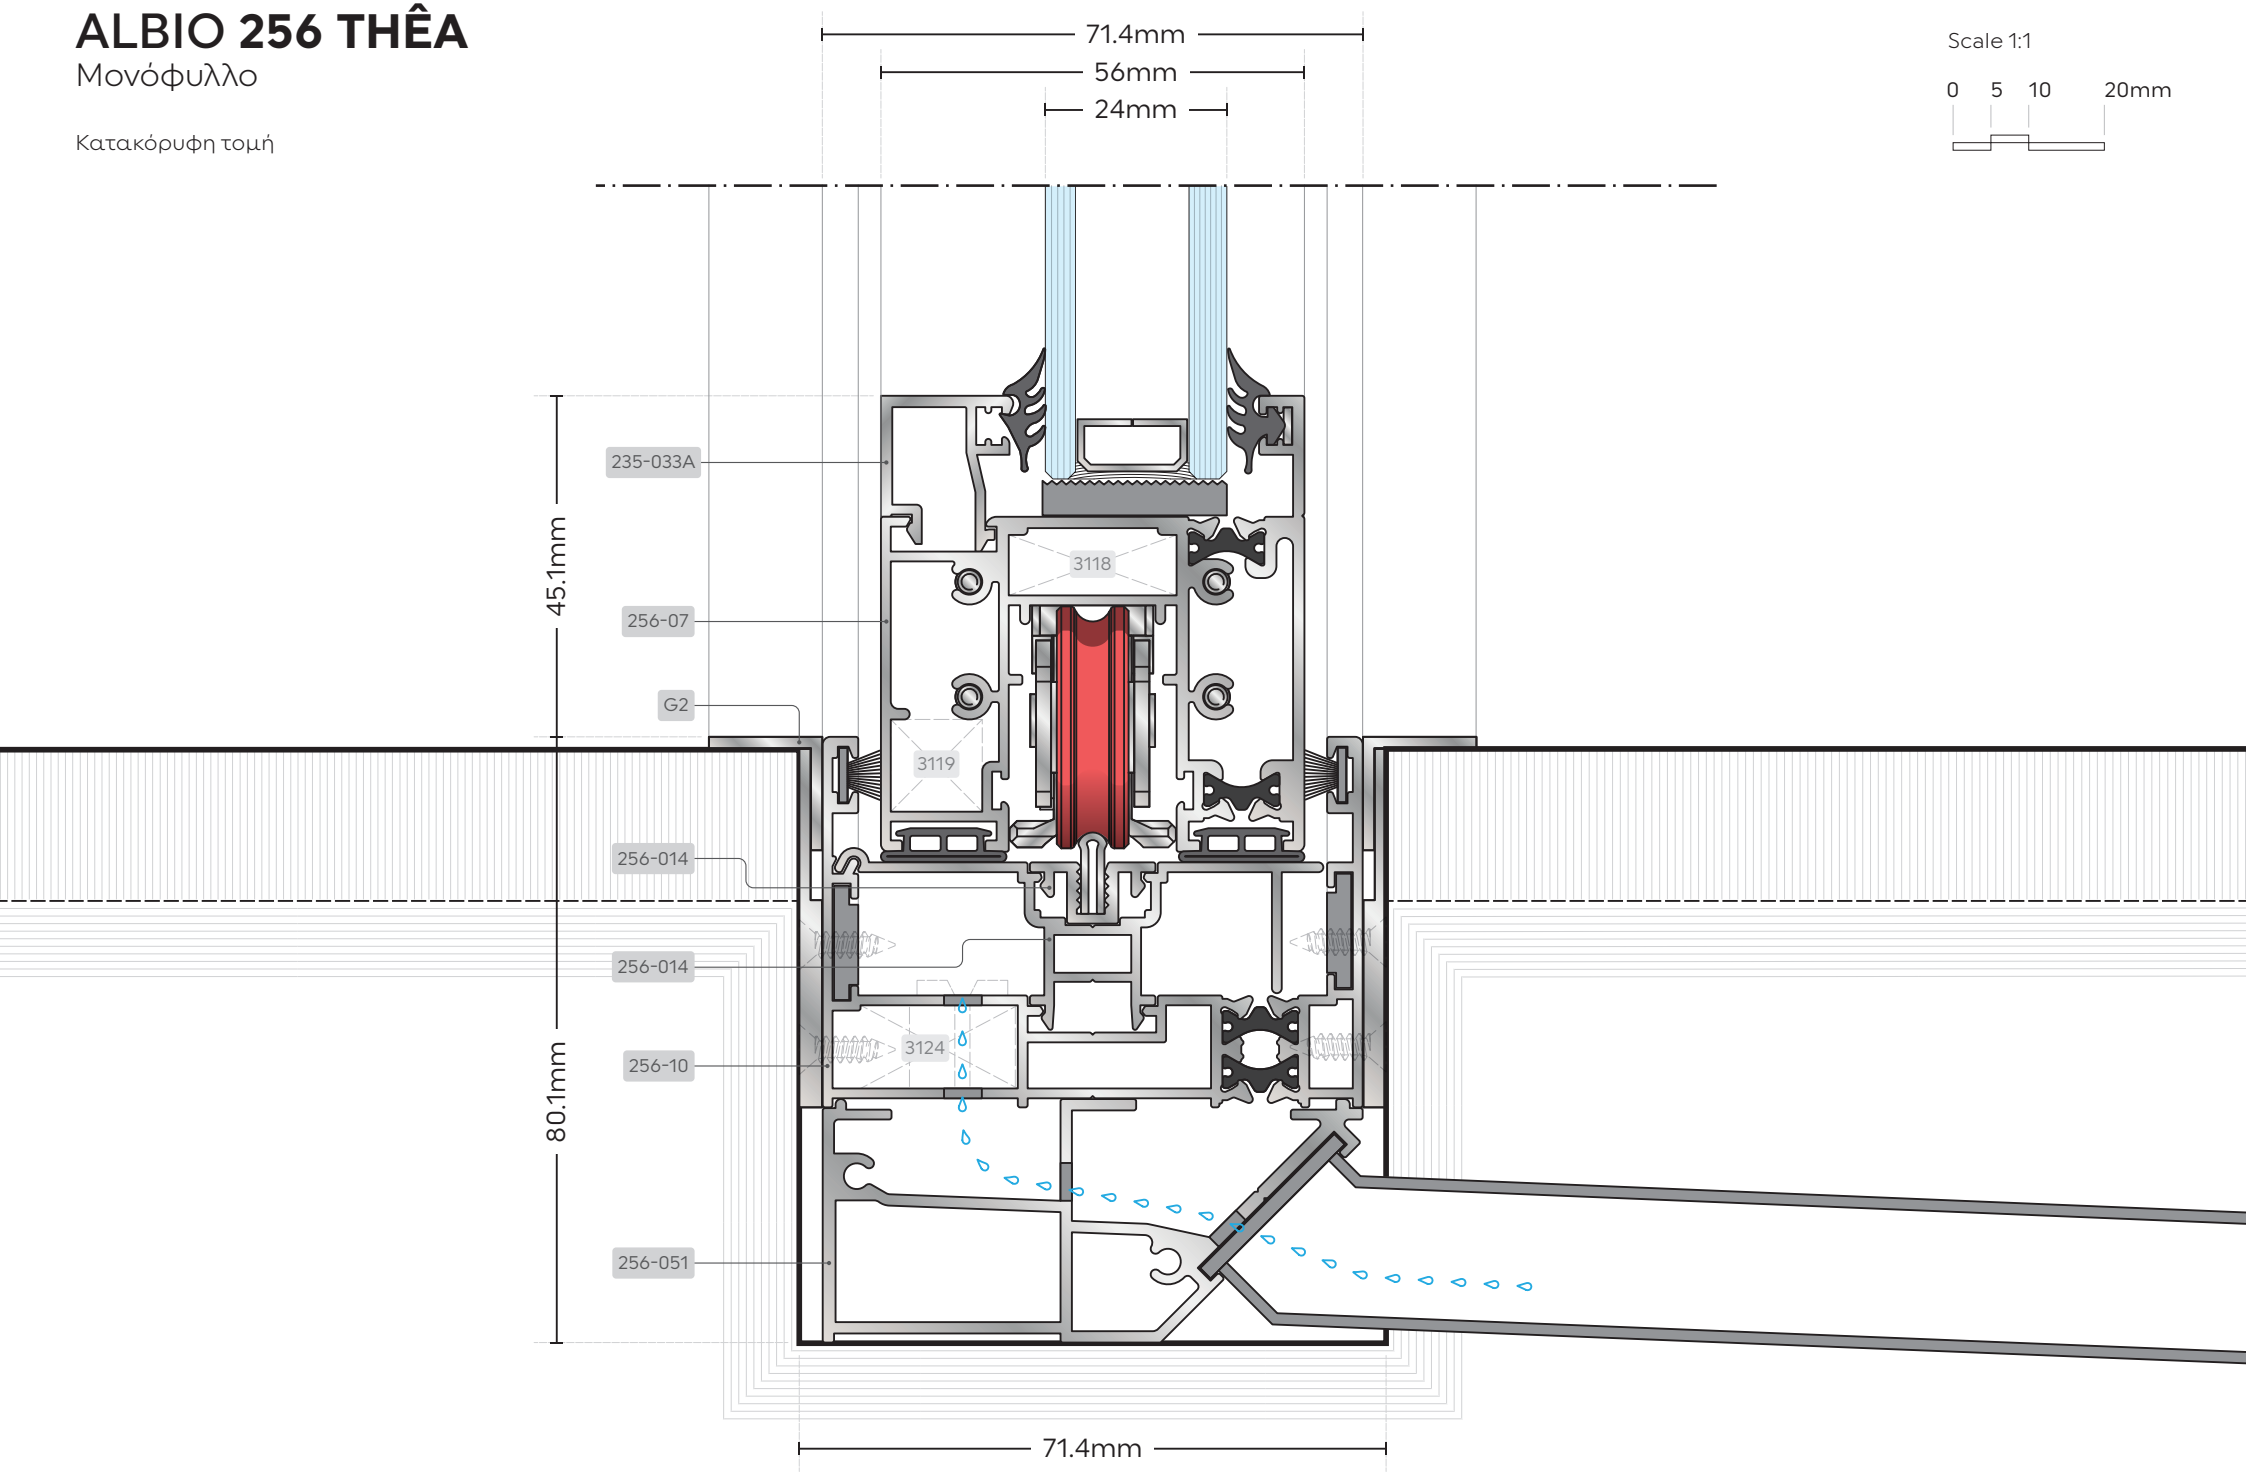

ALBIO **256 THÊA**

Επάλληλο με σταθερό

Κατακόρυφη τομή

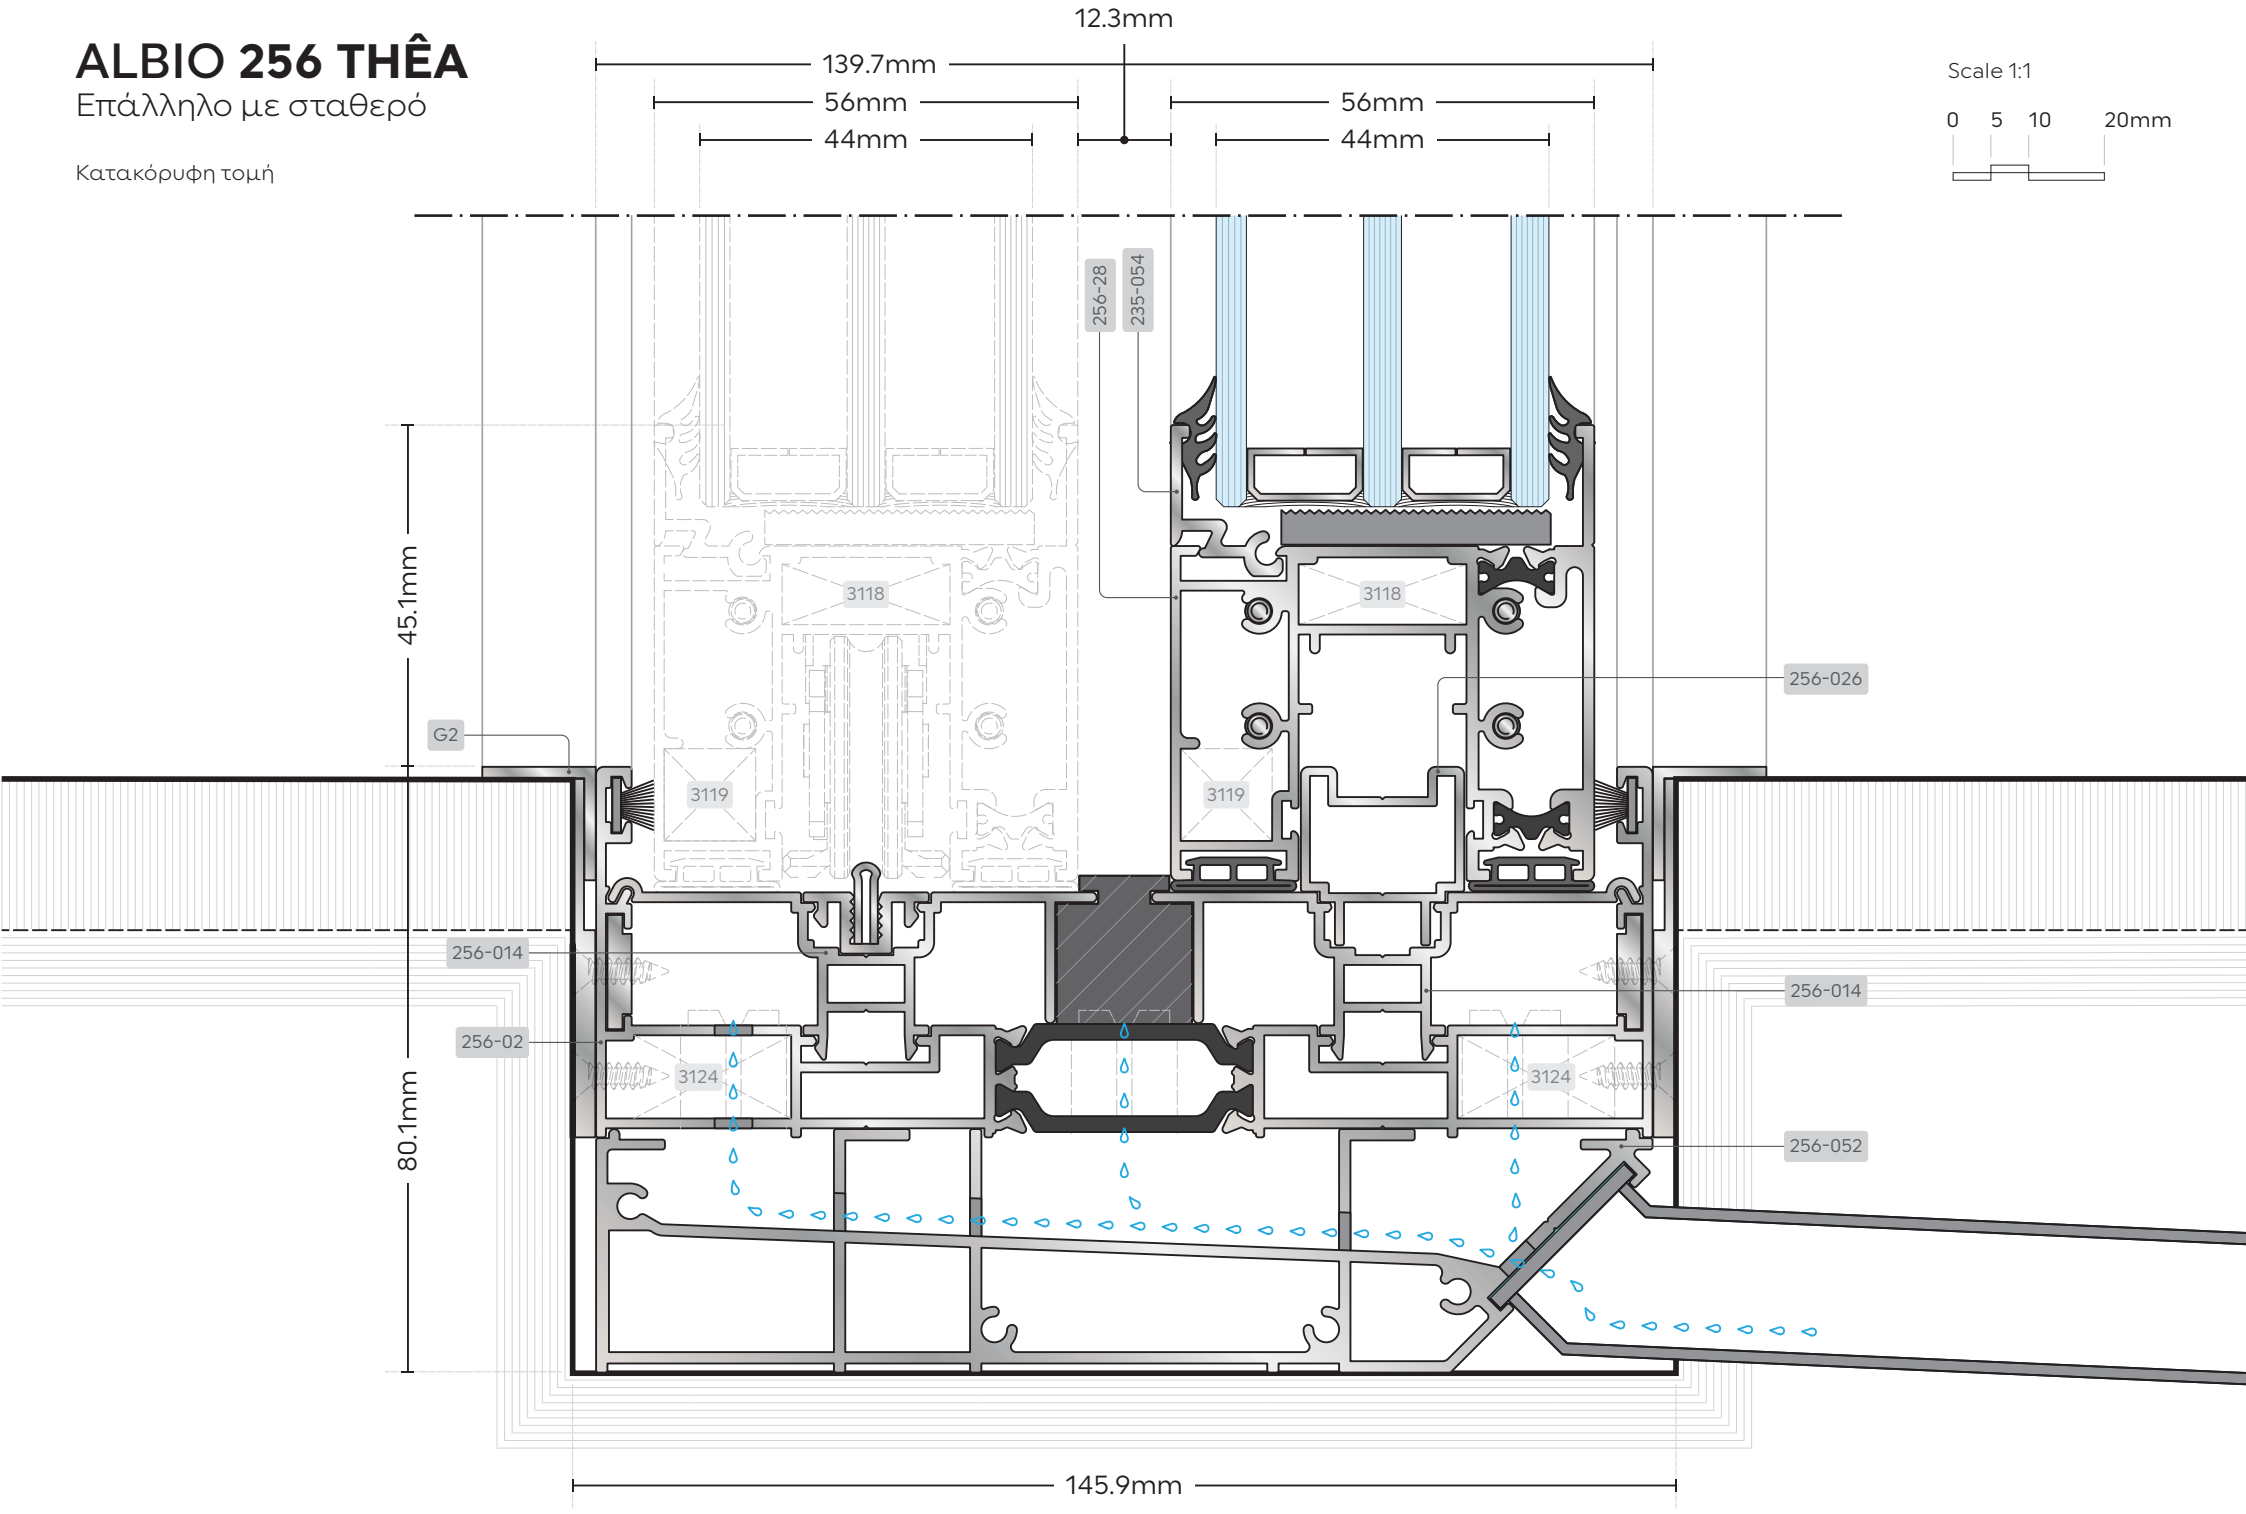


ALBIO **256 THÊA**

Δίφυλλο Επάλληλο με συρόμενη σίτα

Κατακόρυφη τομή

Scale 1:1

0 5 10 20mm

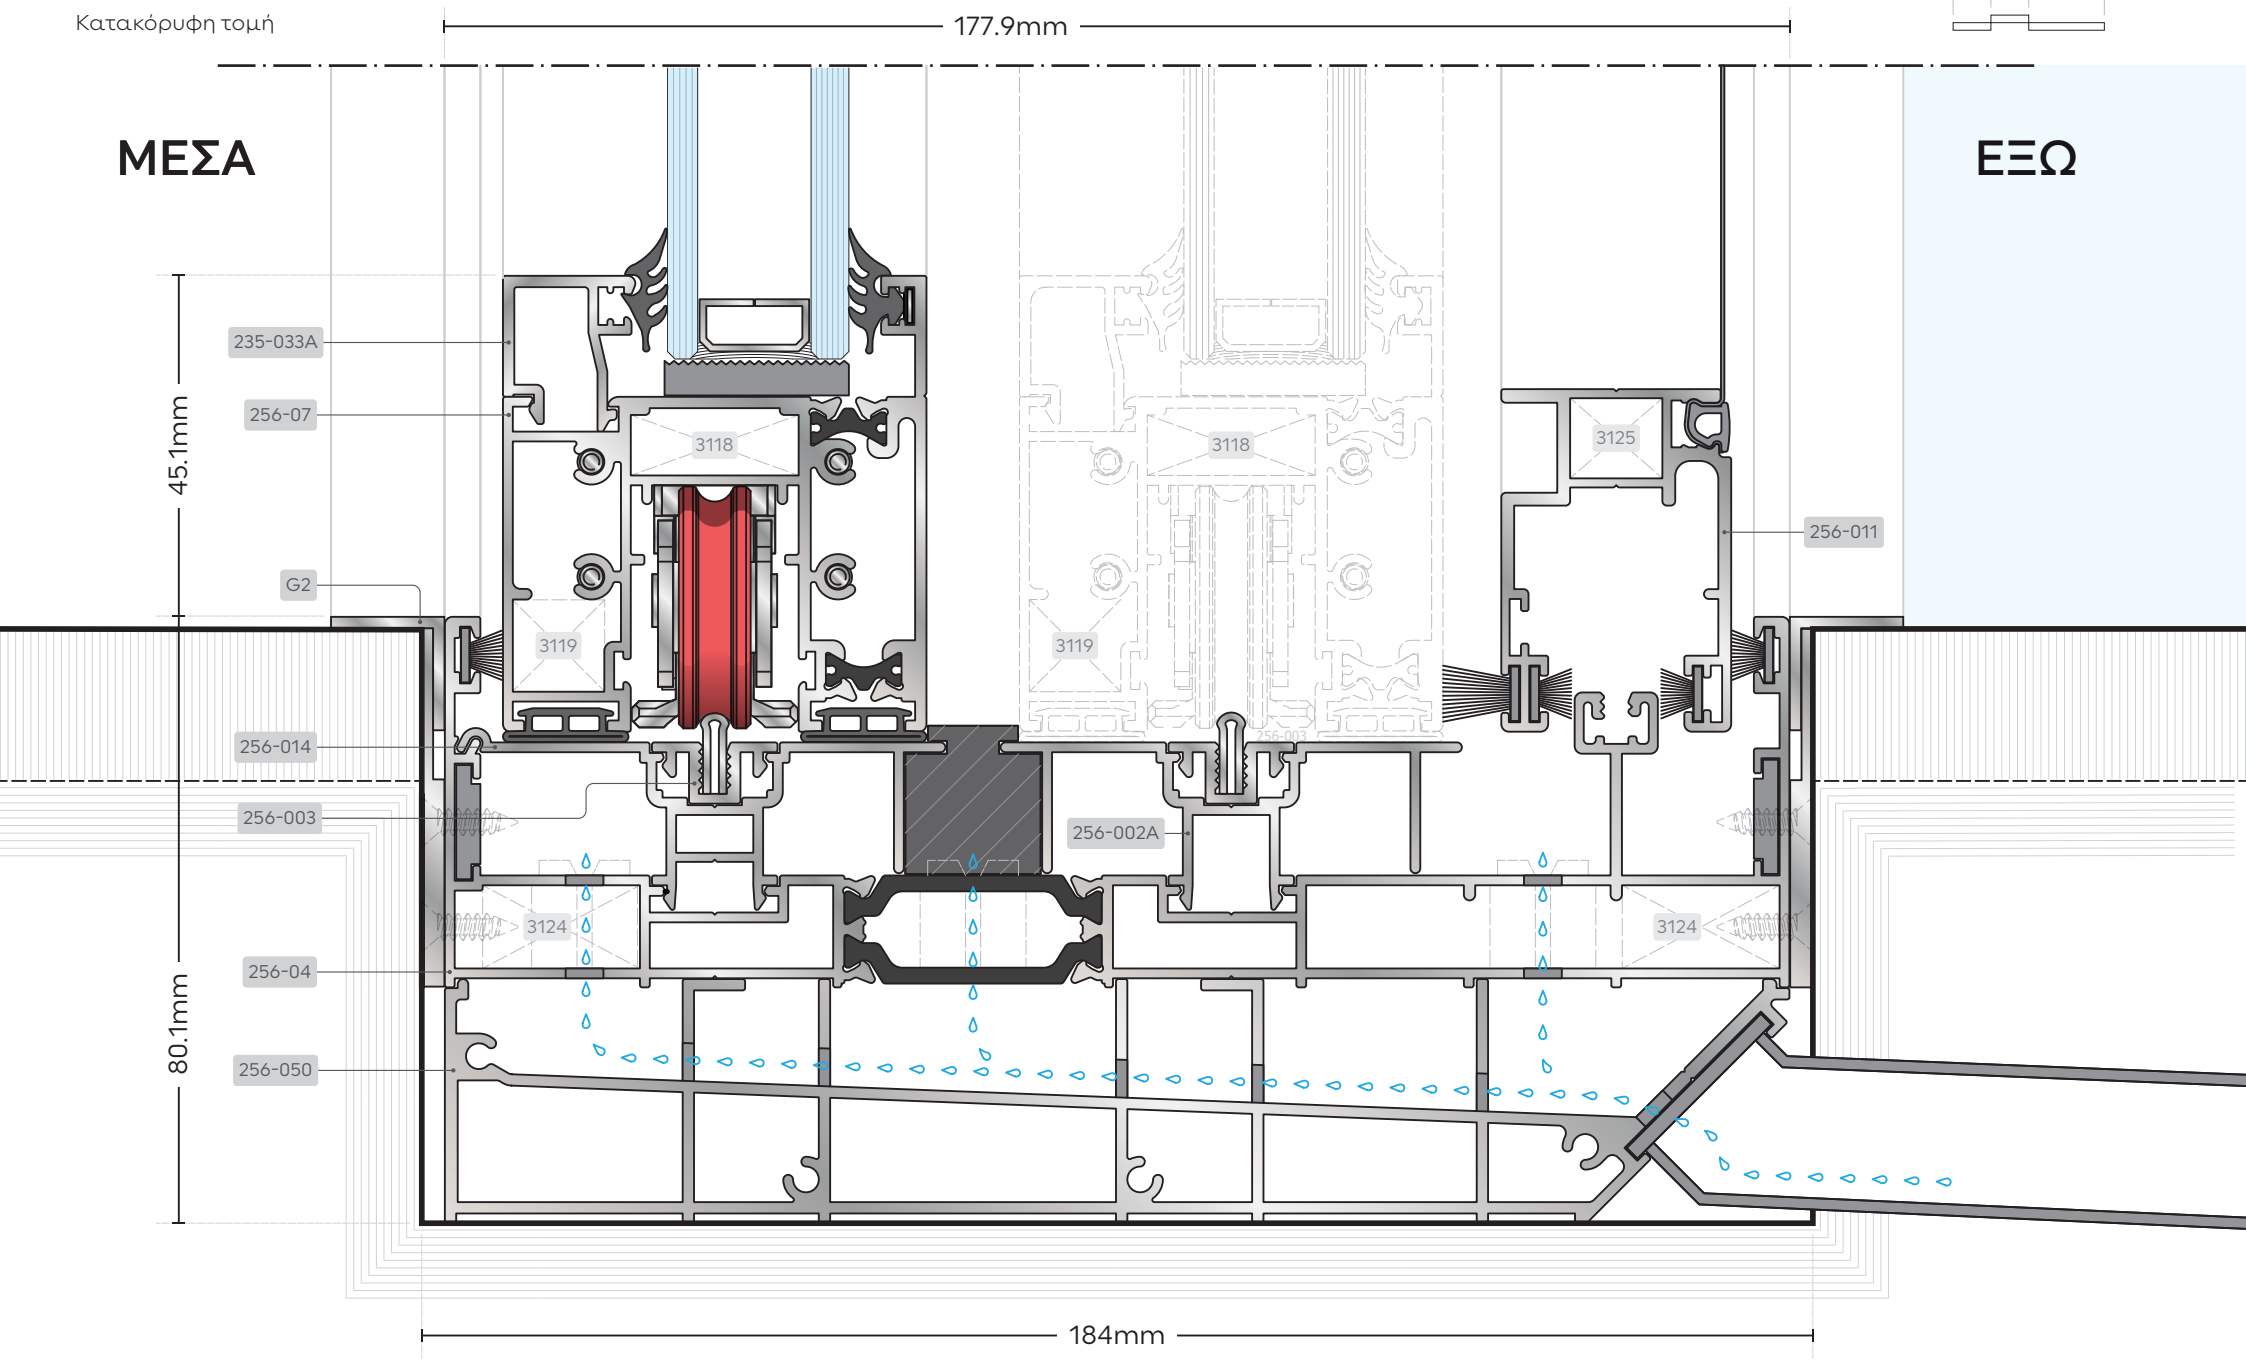

ALBIO **256 ΤΗΕΑ**

Τρίφυλλο Επάλληλο

Κατακόρυφη τομή

